


BAÑO
CAMERINOS
DAMAS

BAÑO
CAMERINOS
CABALLEROS

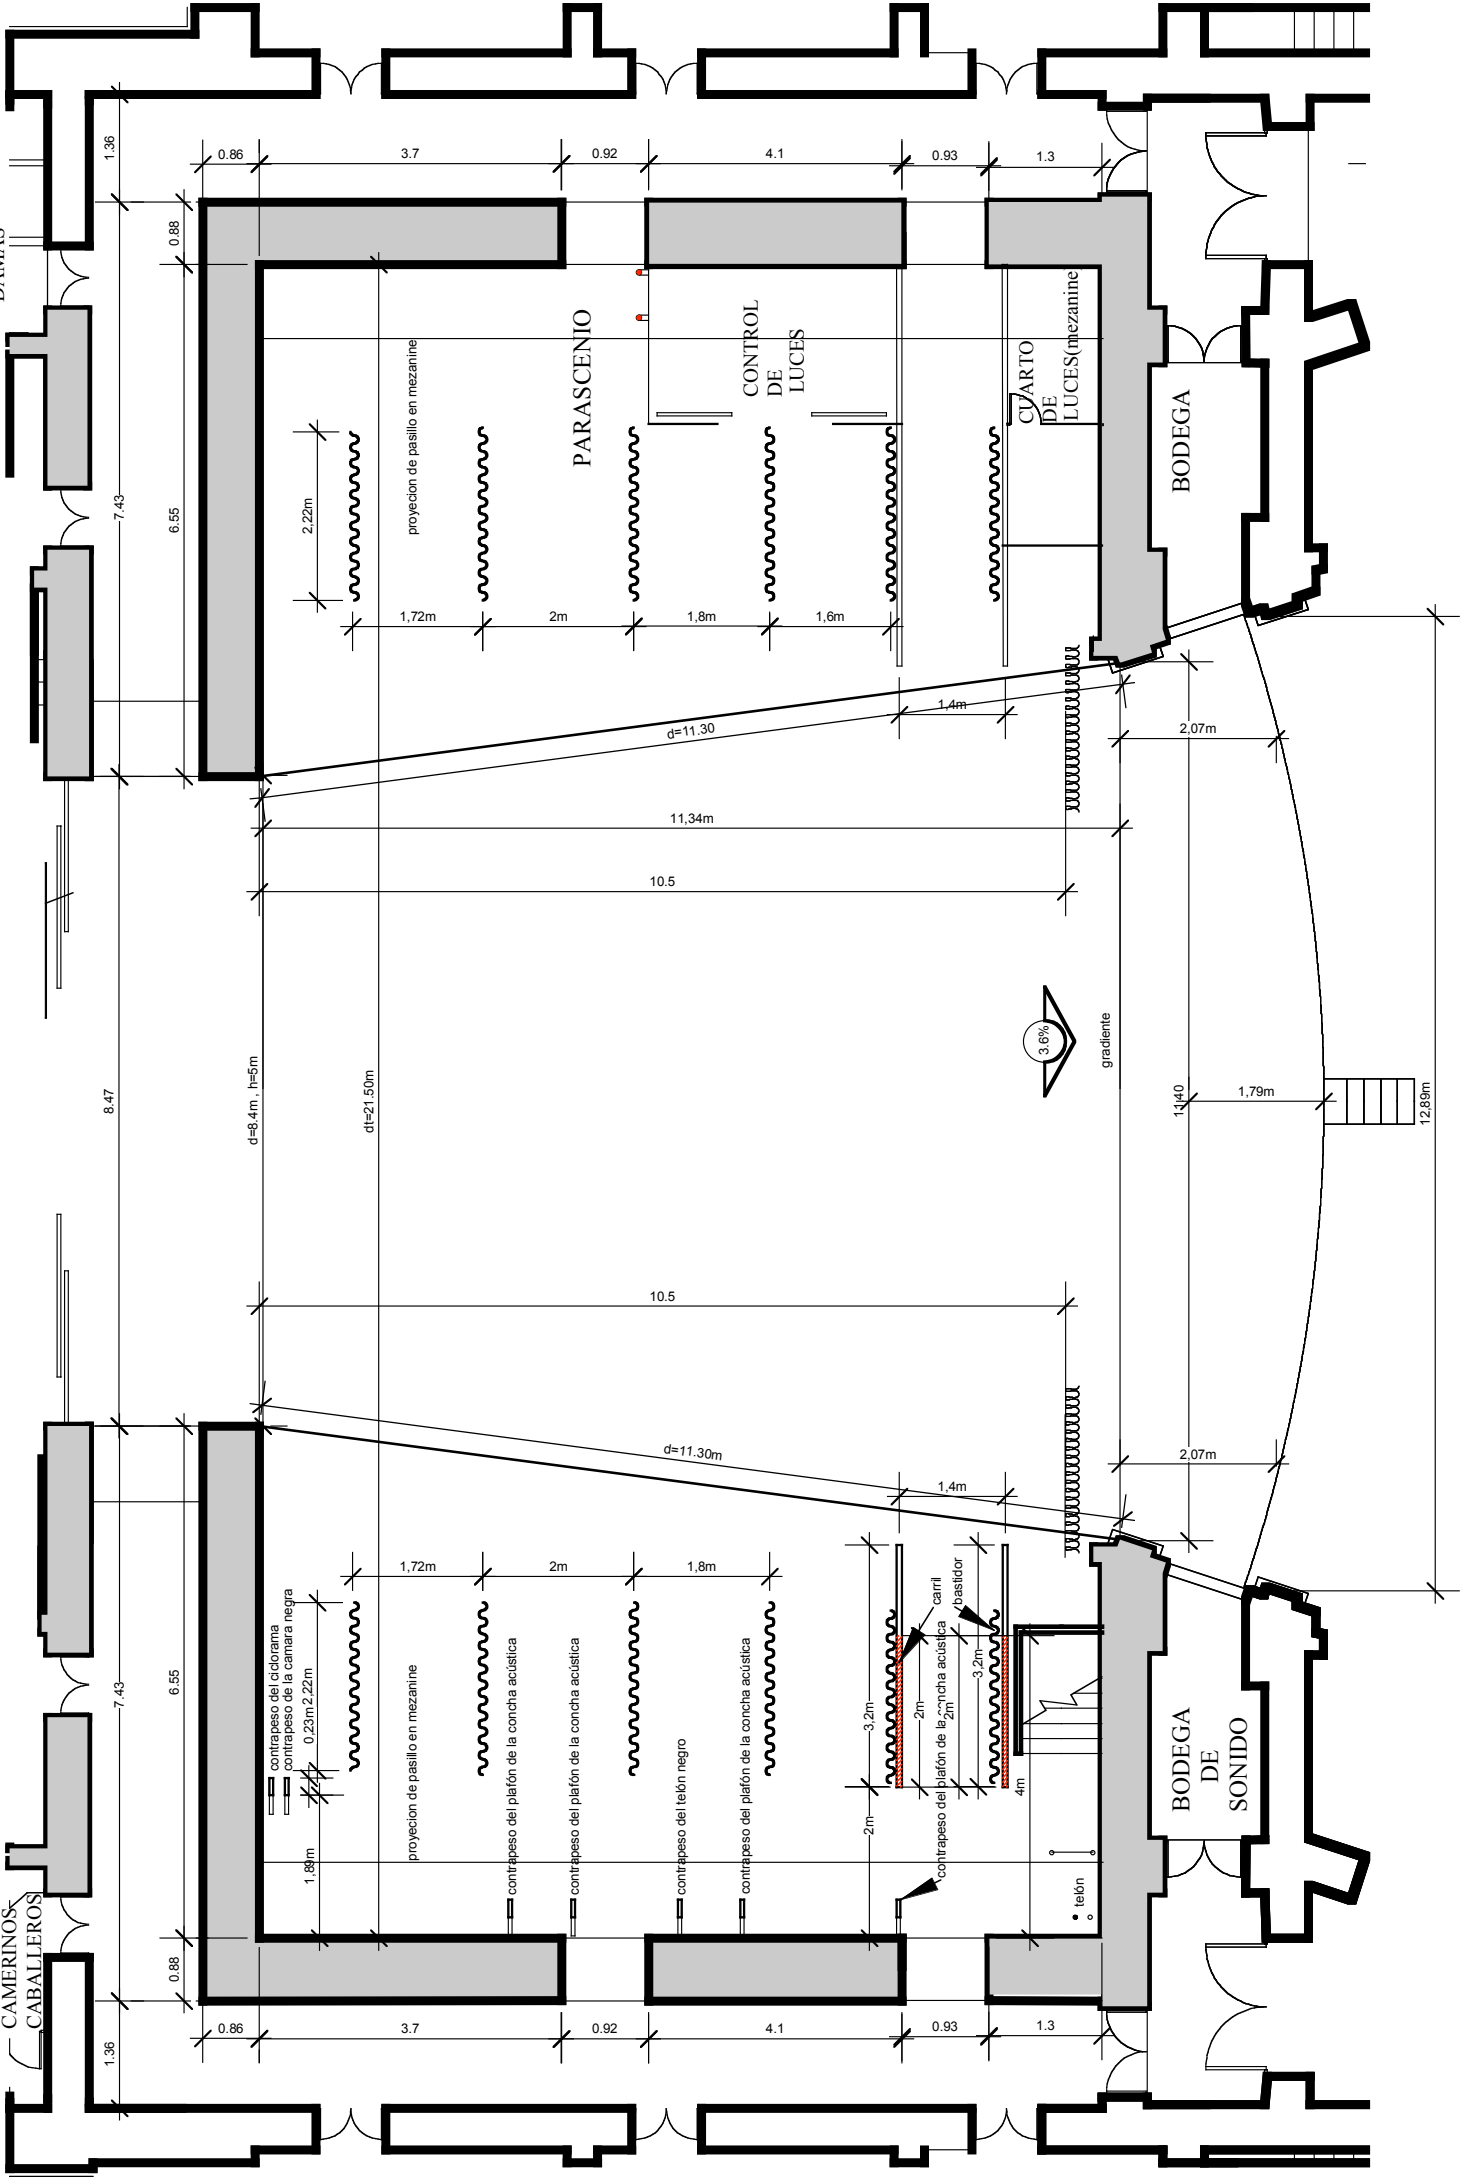

SEPTIEMBRE DEL 2001

CONTENIDO: PLANTA DE DISTRIBUCIÓN ARQUITECTÓNICA
DE ESCENARIO
ESCALA: 1:100

